



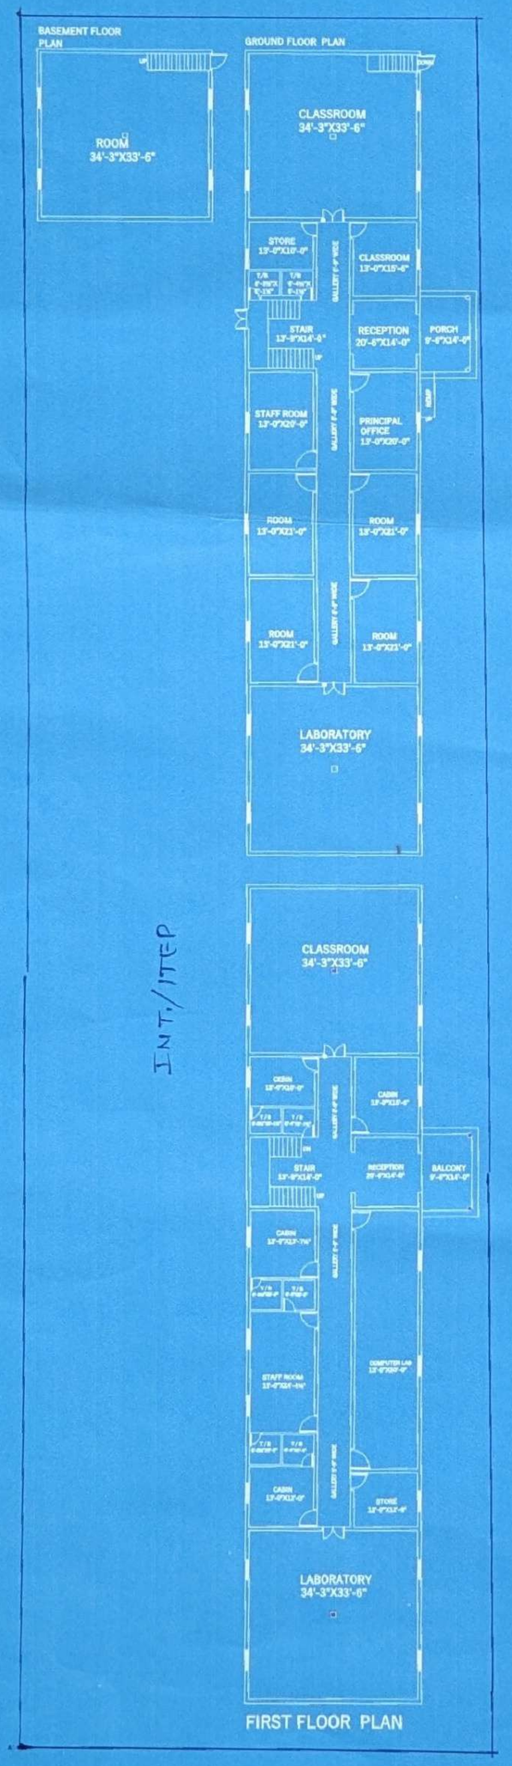

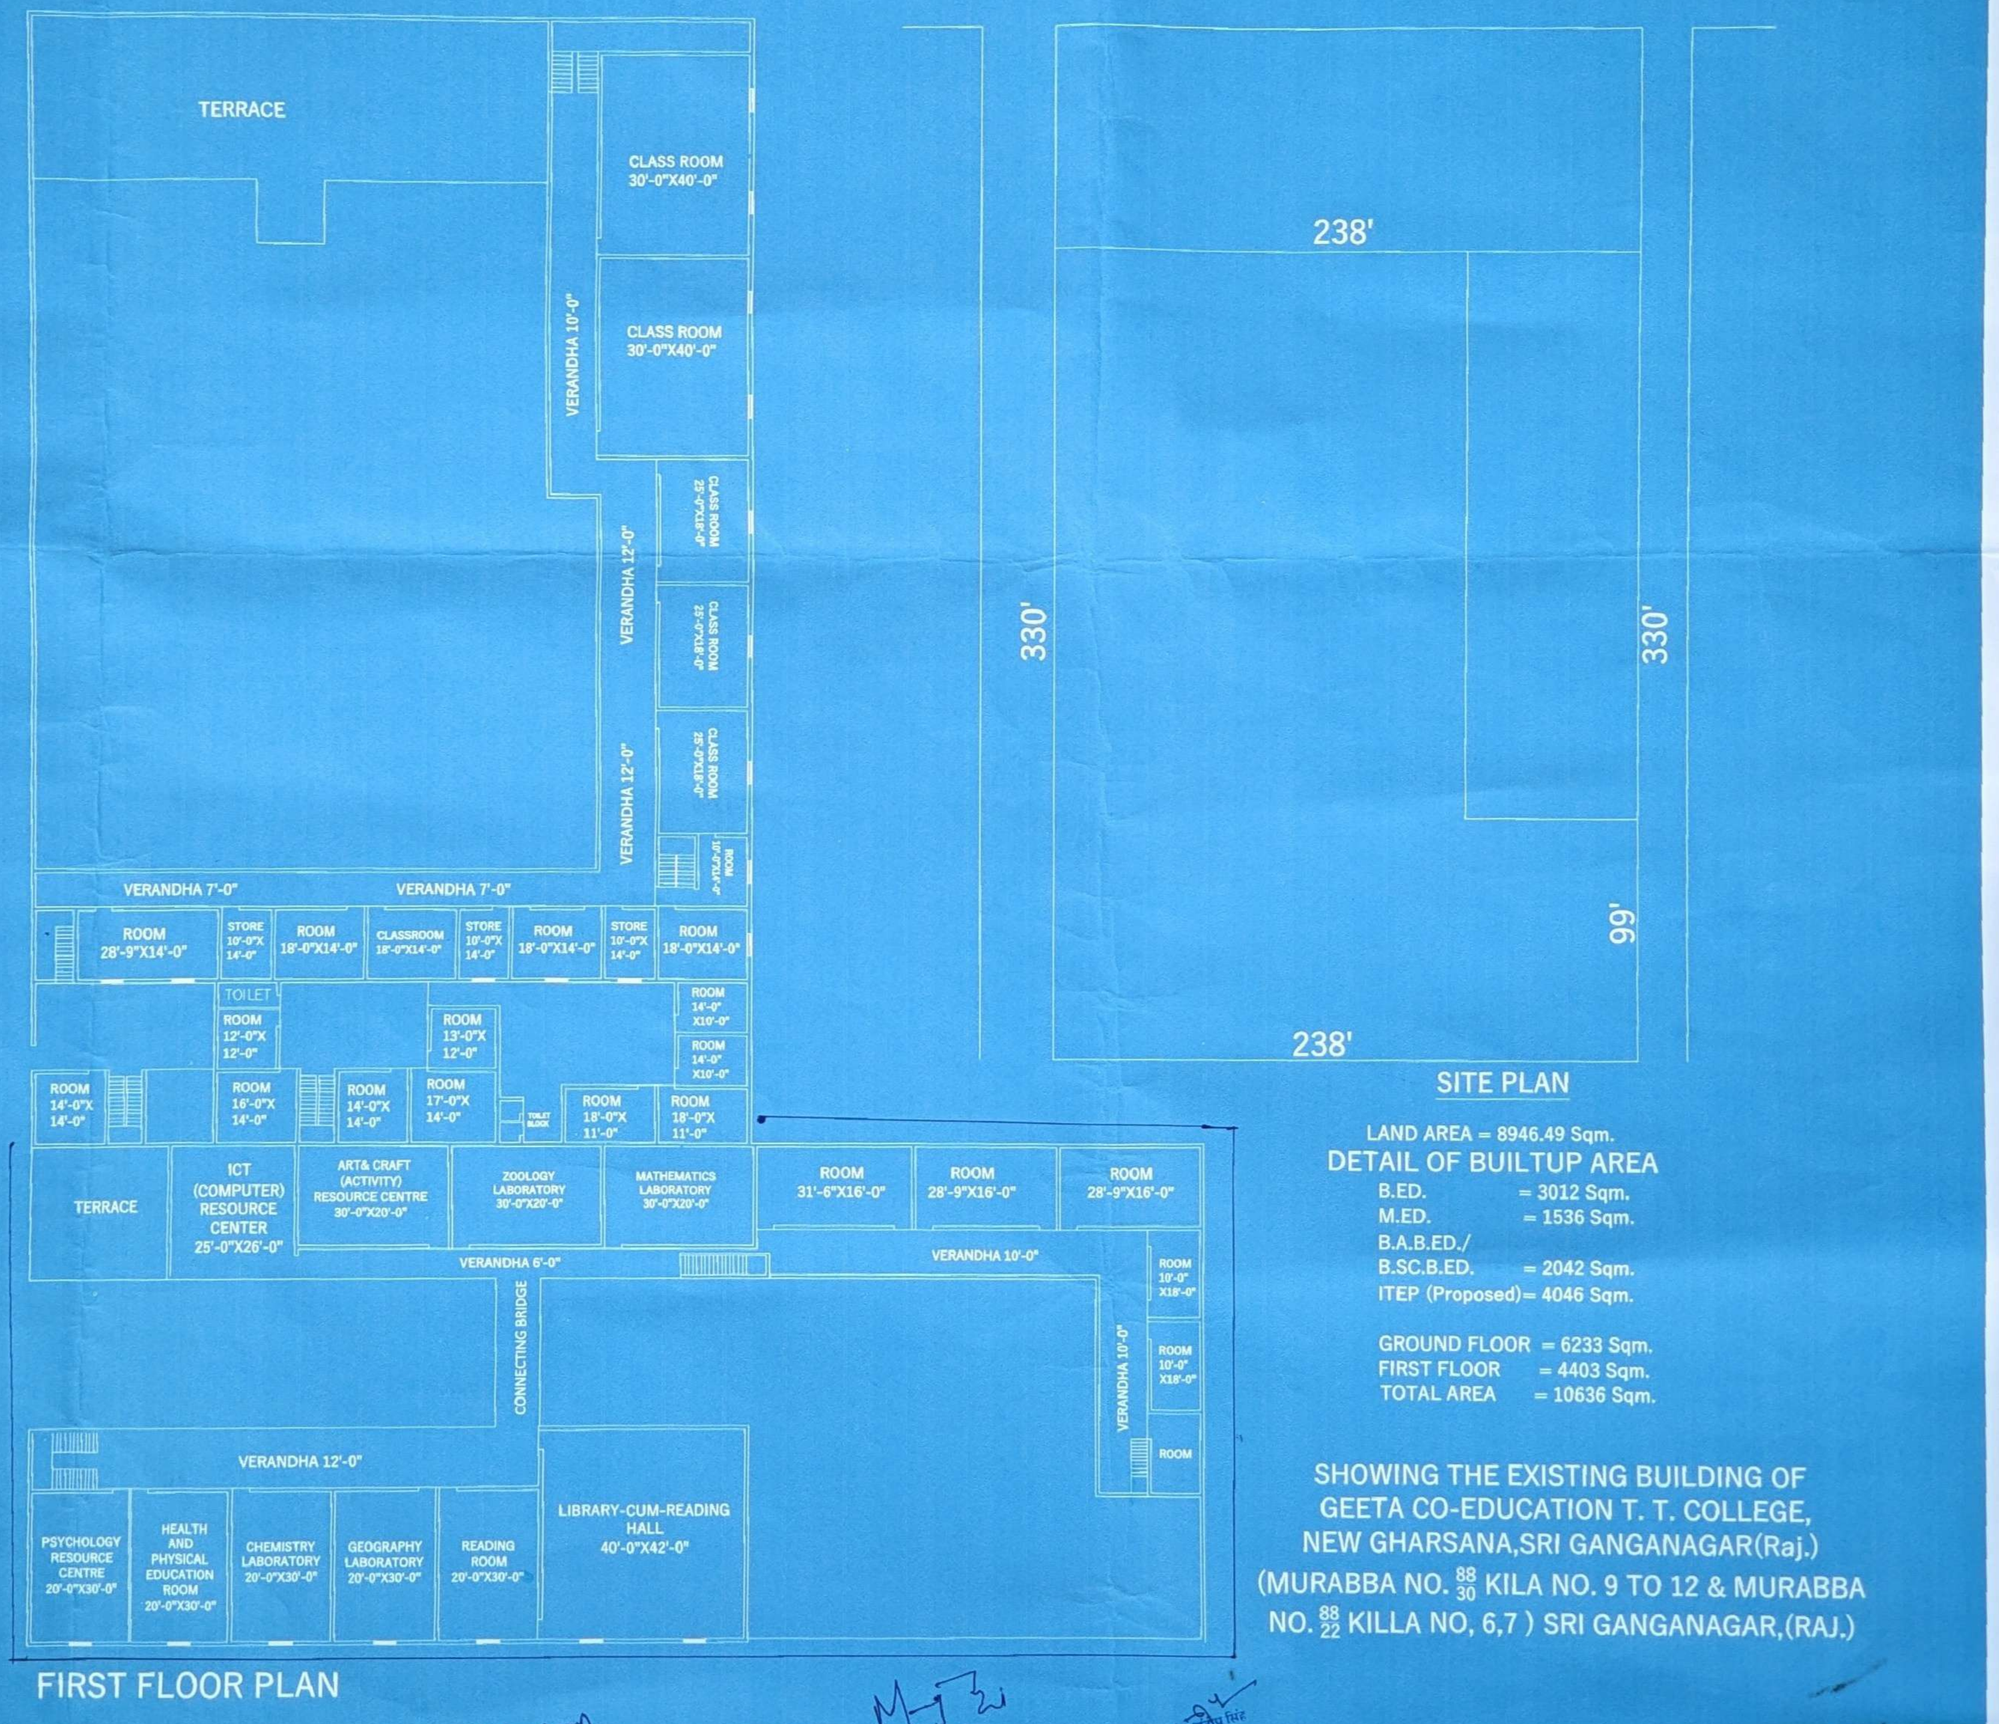

SITE PLAN

LAND AREA = 8946.49 Sqm.

DETAIL OF BUILTUP AREA

B.ED.	= 3012 Sqm.
M.ED.	= 1536 Sqm.
B.A.B.ED./ B.SC.B.ED.	= 2042 Sqm.
ITEP (Proposed)	= 4046 Sqm.

GROUND FLOOR	= 6233 Sqm.
FIRST FLOOR	= 4403 Sqm.
TOTAL AREA	= 10636 Sqm.

SHOWING THE EXISTING BUILDING OF GEETA CO-EDUCATION T. T. COLLEGE, NEW GHARSANA,SRI GANGANAGAR(Raj.) (MURABBA NO. $\frac{88}{30}$ KILA NO. 9 TO 12 & MURABBA NO. $\frac{88}{22}$ KILLA NO, 6,7) SRI GANGANAGAR,(RAJ.)


सचिव
गीता बाल विद्या निकेतन समिति
नई मण्डी घड़साना

मनोज कुमार
सहायक अभियन्ता
पंचायत समिति घड़साना

सतवीर सिंह
प्रधानाचार्य
इण्ट. ई.सी.टी.ई.
घड़साना

SHOWING THE EXISTING BUILDING OF GEETA CO-EDUCATION TEACHERS TRAINING COLLEGE, NEW MANDI GHARSANA, (MURABBA NO. 84/30 KILA NO. 9 TO 12 & MURABBA NO. 84/22 KILLA NO. 6, 7) DISTT. SRI GANGANAGAR, RAJ.



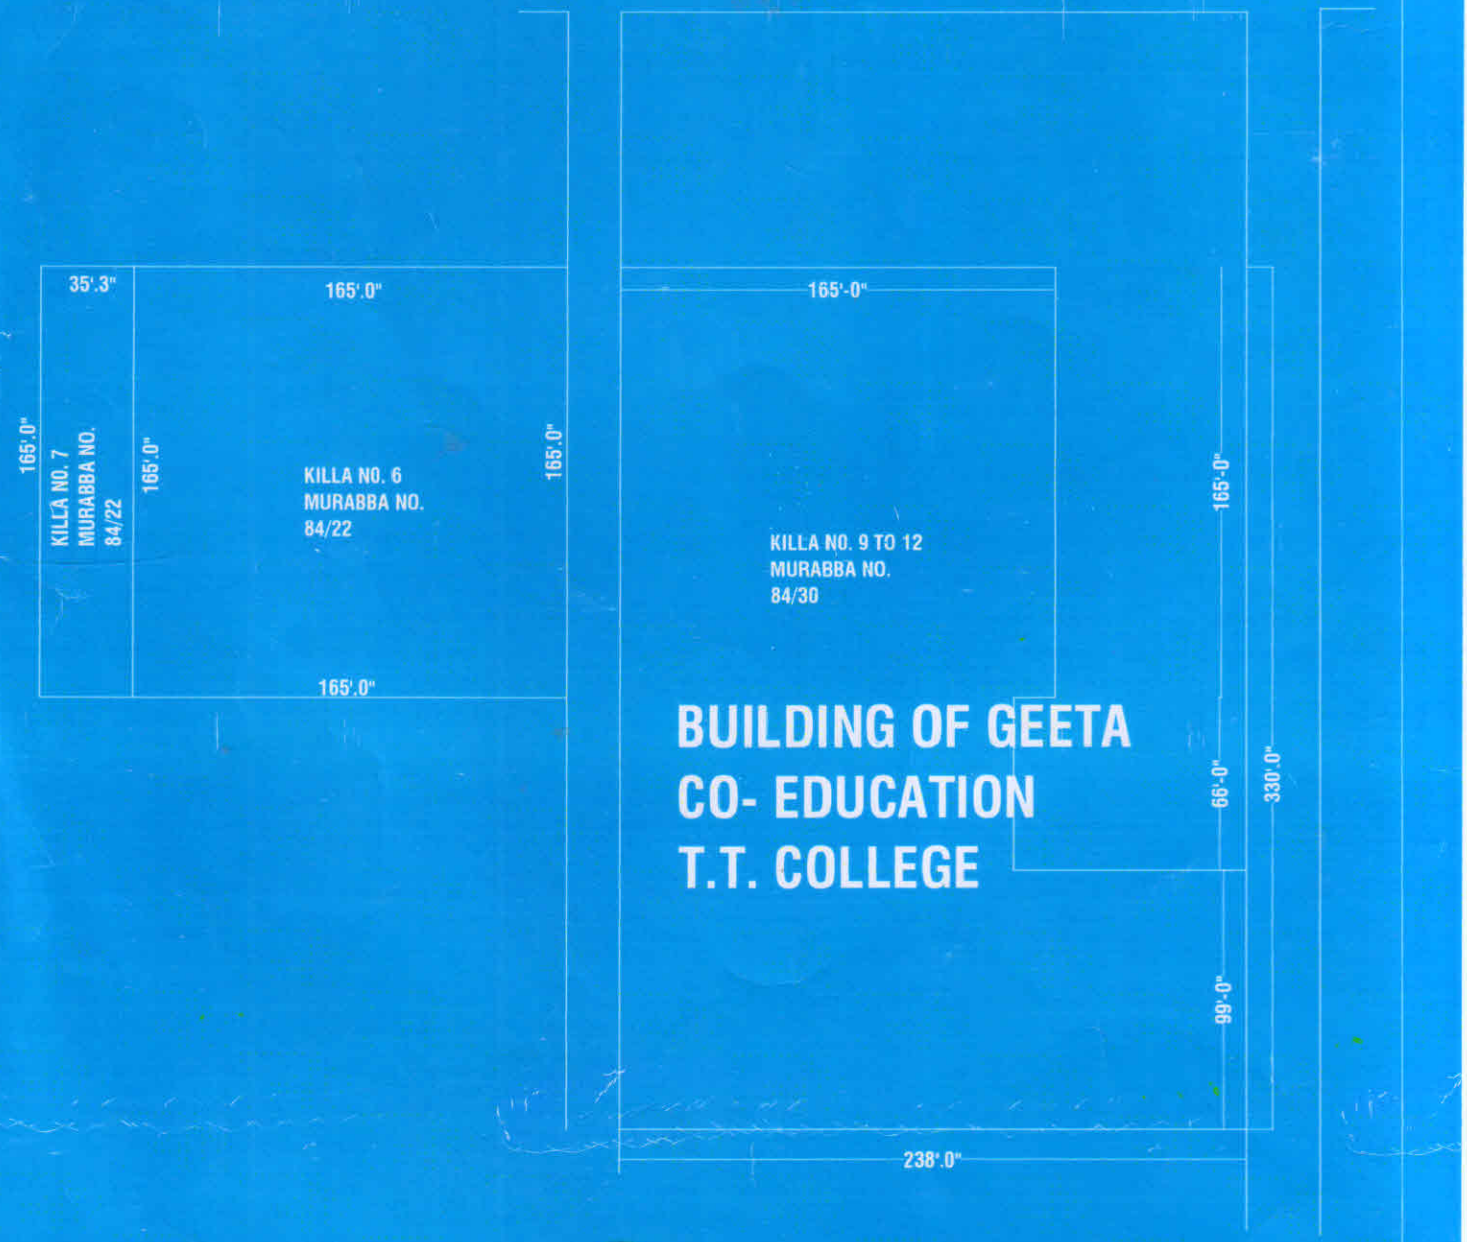

SITE PLAN

(हरकृष्ण सिहाग)
सहायक अभियन्ता।
पंचायत समिति घड़साना

मोटनदास
सरपंच
ग्राम पंचायत 24 AS-C
पंचायत समिति, घड़साना

Jais Raj Gahlot
Approved D/Man (Civil)
Municipal Council BIKANER